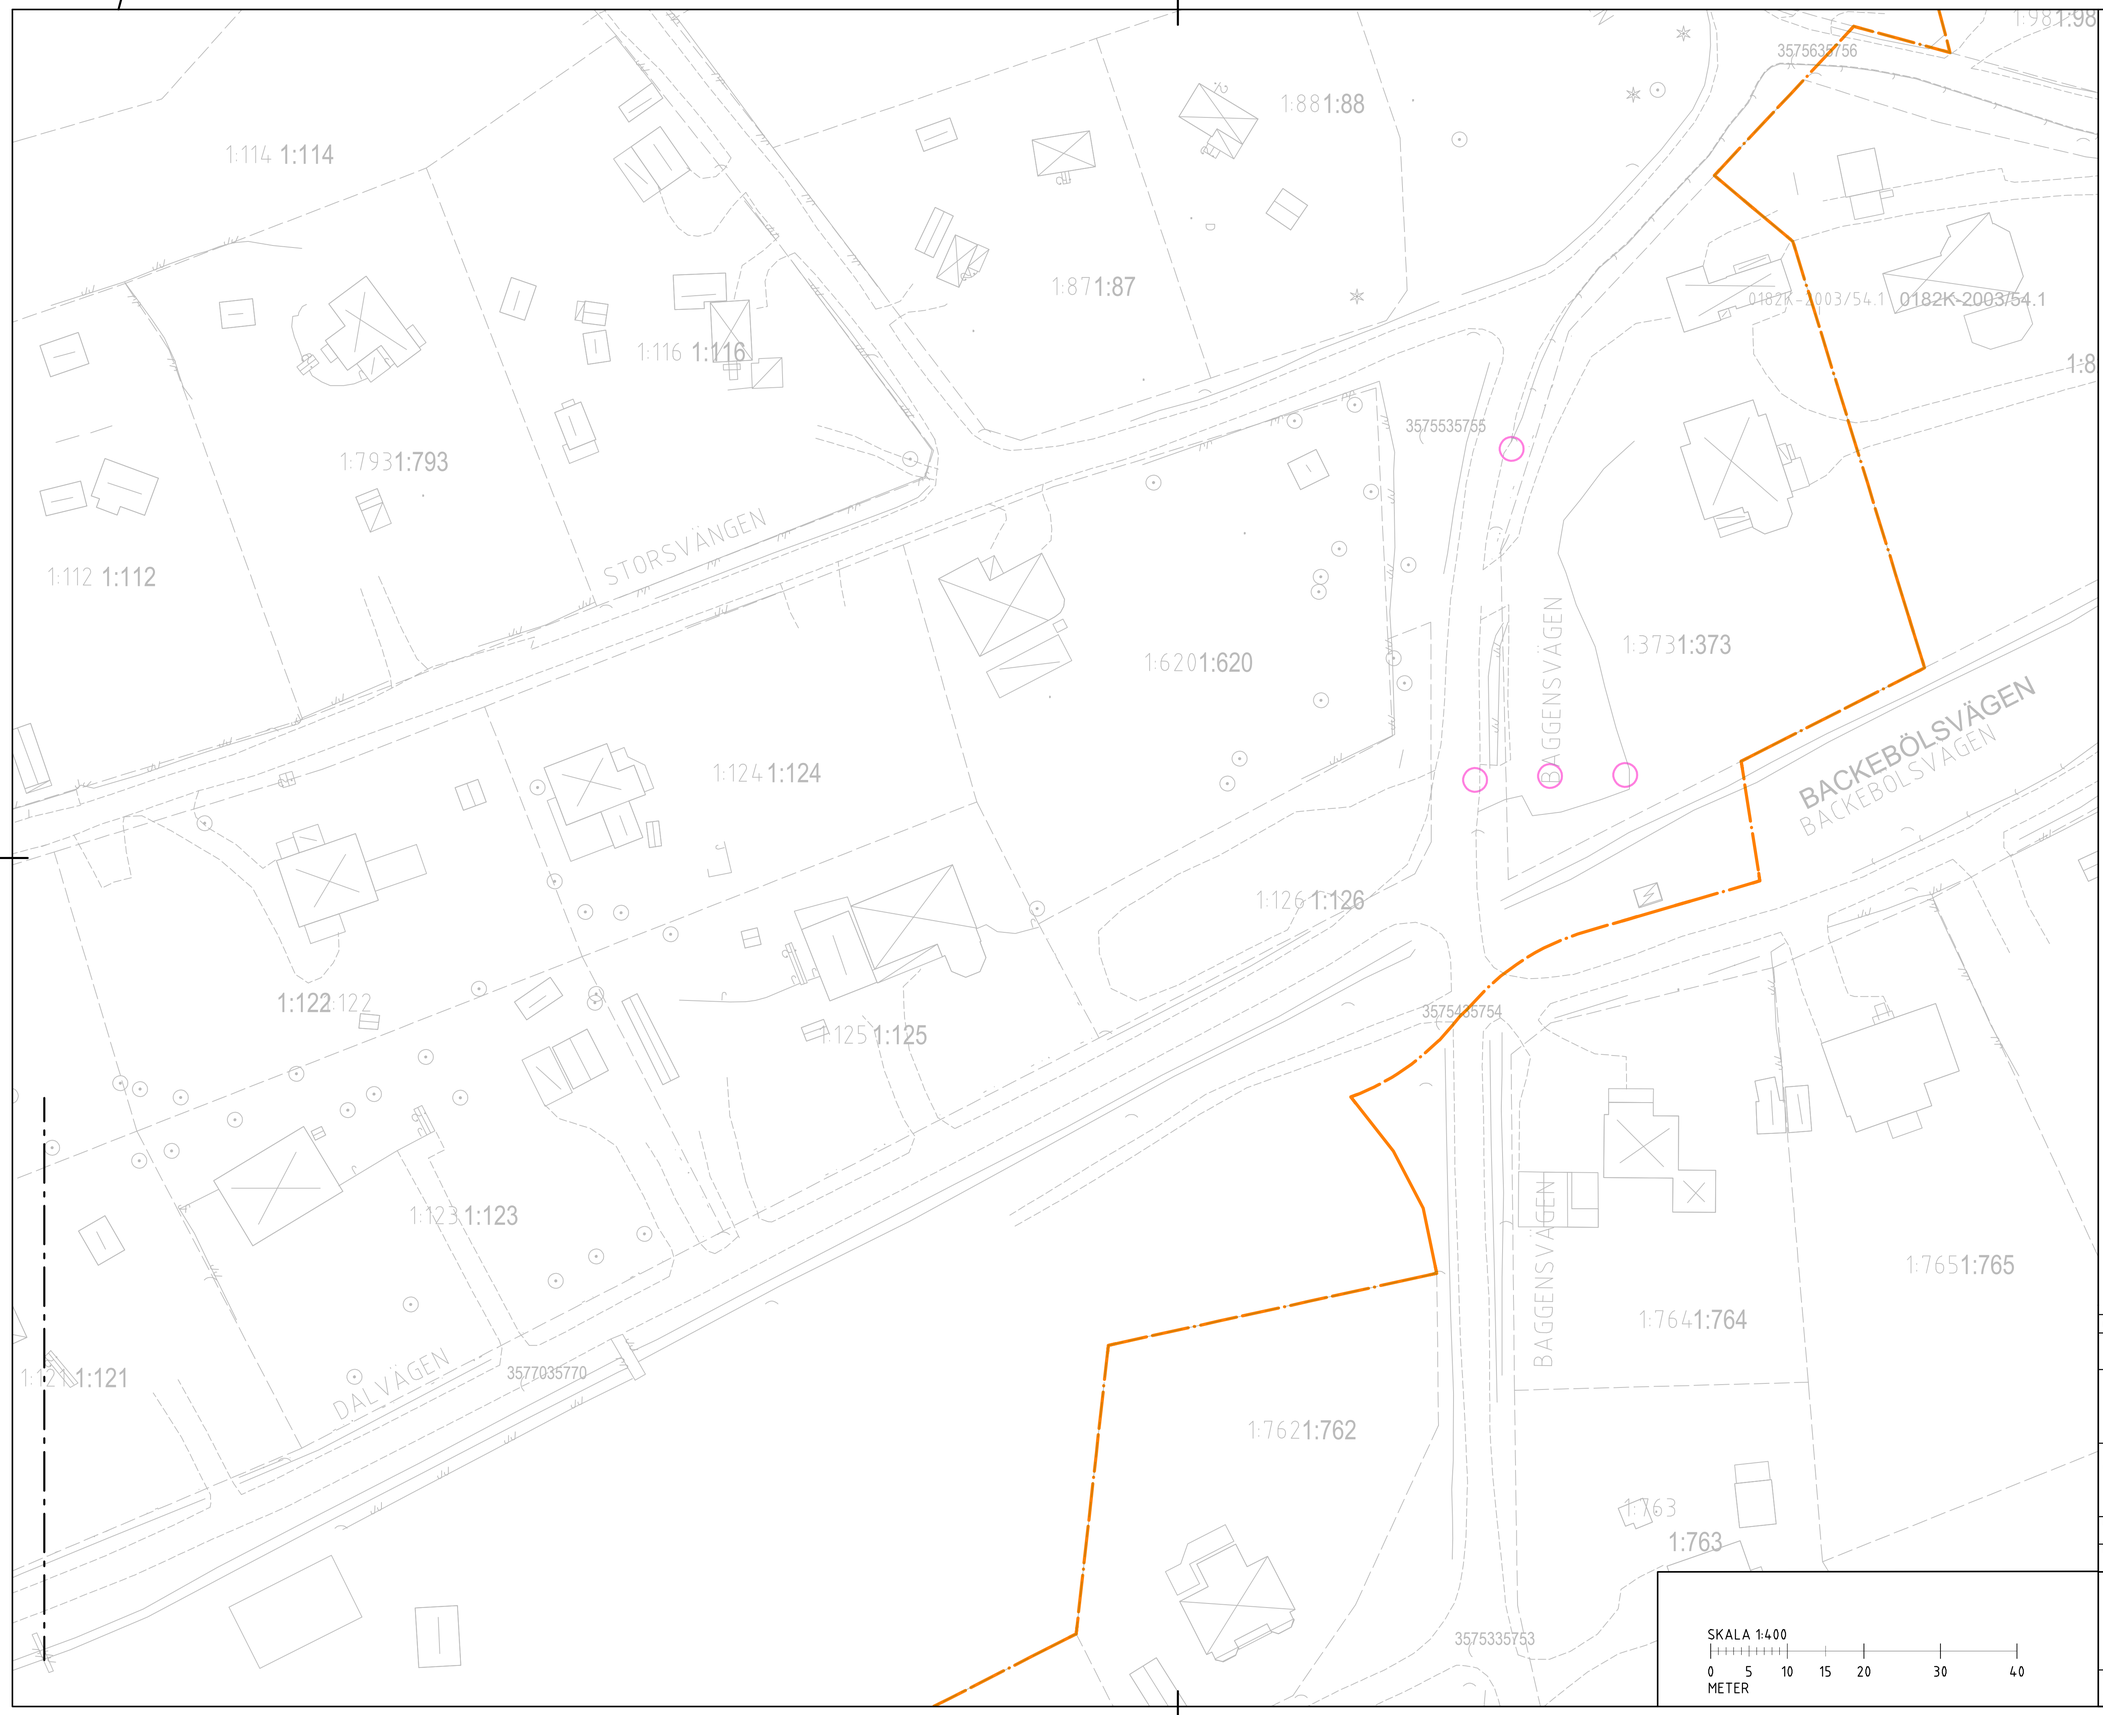

KOORDINATSYSTEM

System i plan SWEREF 99 18 00
System i höjd RH 2000

FÖRKLARINGAR

Se SGF:s beteckningssystem
www.sgf.net

Planerad borrpunkt

Konnektionslinje

Detaljplanegräns

HÄNVISNINGAR

2020-10-07

BET	ÄNDRINGEN AVSER	DATUM	SIGN

Preliminär Borrplan

Dalvägen-Gustavsviksvägen

Sydöstra Boo

WSP Sverige AB
Geoteknik
Stockholm
010-722 50 00
www.wsp.com

UPPDRAG NR	RITAD/KONSTRUERAD AV	HANDLÄGGARE
10307527	L.P.	L.P.
DATUM	ANSVARIG	
	LINNEA PETTERSSON	

GEOTEKNISK UNDERSÖKNING

PLAN 4 av 5

SKALA		NUMMER	BET
1:400	A1		

FIL: \\corp.pbwan.net\SE\Projects\SKB\10307527\4_CAD\GA\Arbetsmaterial\FE1\planering\Plan rit6pf 2021-11-16.dwg PLOTTAD: 2021-11-17 11:39:32 AV ANVÄNDARE: SELP186/8